




Progetto esecutivo per la Riqualificazione del Complesso Abbaziale e del Borgo Rurale

Accastelli ing. Roberto
Studio Tecnico Associato NOV.AC.
Via Cavour 21 - MORETTA



NOTE:
ELABORATO TECNICO DELLA COPERTURA PRELIMINARE DI INQUADRAMENTO GENERALE

Questo elaborato è di proprietà intellettuale dello studio associato NOV.AC. di Moretta (CN).
Al sensi della legge sui diritti d'autore è vietata qualsiasi forma di divulgazione o riproduzione senza preventiva autorizzazione esplicita dei proprietari.

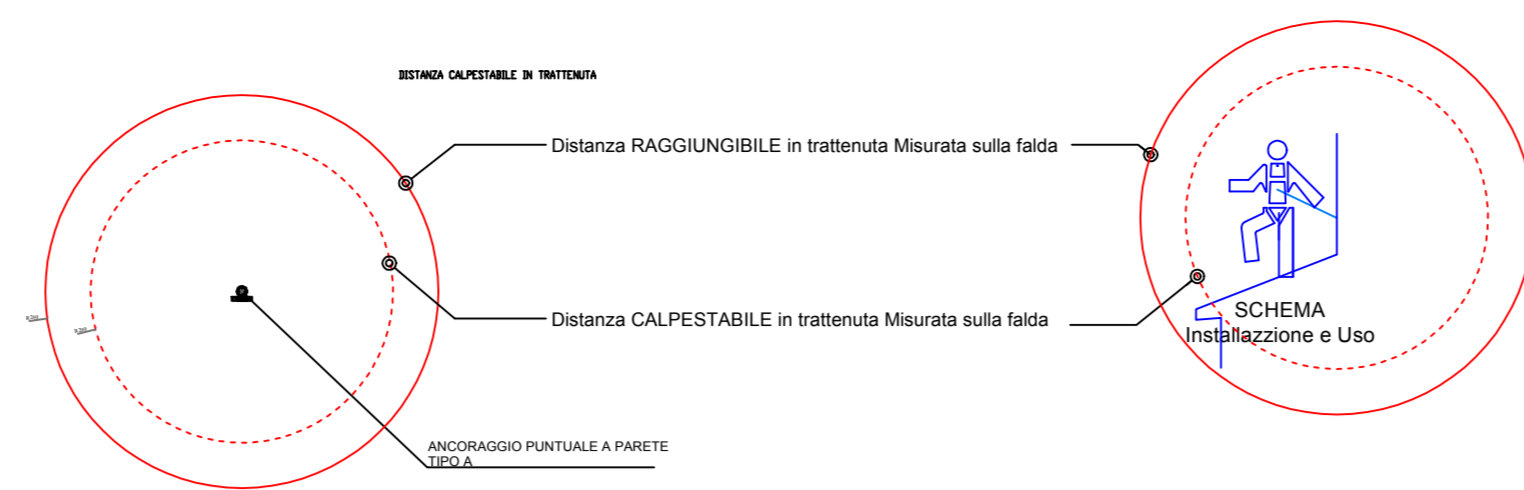

Via San Maurizio

CORPO DI FABBRICA 6 (Ingresso portineria)

CORPO DI FABBRICA 7 (Alloggi)

CORPO DI FABBRICA 12

CORPO DI FABBRICA 15 (Ex mercato coperto)

CORPO DI FABBRICA 13 (Ristorante)

CORPO DI FABBRICA 14 (Foresteria)

360 mq x 10%

CORPO DI FABBRICA 5 (Chiostro)
contrafforti int B (Edificio monumentale)
CHIOSTRO

CORPO DI FABBRICA 8

CORPO DI FABBRICA 9 (Refettorio monaci)

CORPO DI FABBRICA 1 (Chiesa)

CORPO DI FABBRICA 2 (Campanile)



CORPO DI FABBRICA 3 (Sacrestia)

CORPO DI FABBRICA 10 (Laboratorio monaci)

CORPO DI FABBRICA 11 (Ricostruttori)

EX STAZIONE

CORPO DI FABBRICA 21 (Ex Stazione)

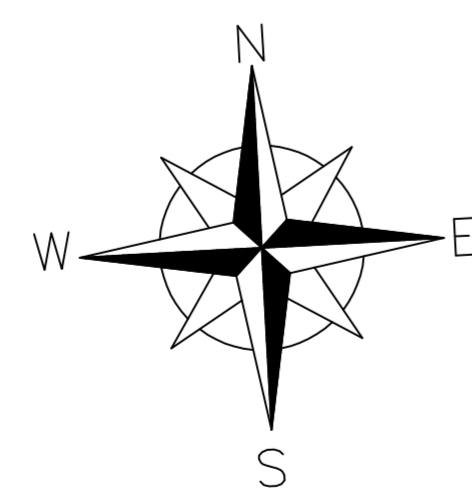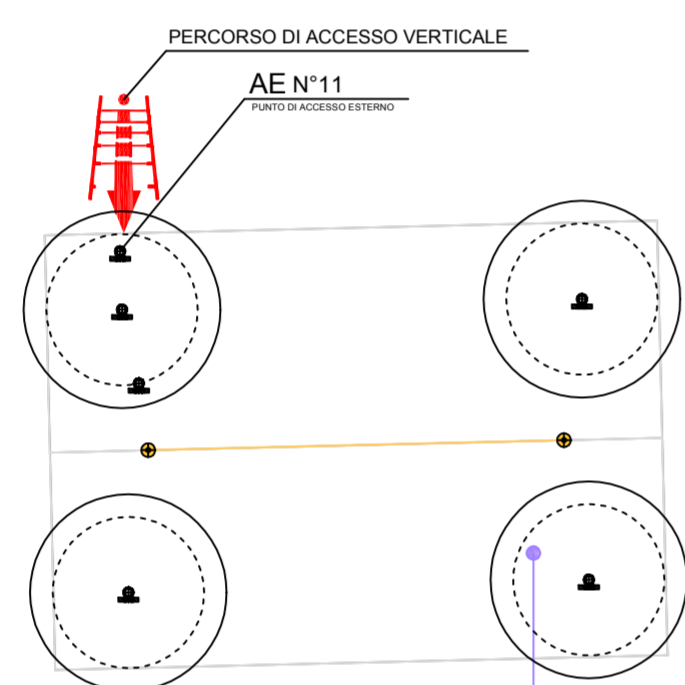

Viale Staffarda

LEGENDA DELLE SPECIFICHE MISURE DI SICUREZZA	
1. PERCORSO DI ACCESSO	PERCORSO VERTICALE
2. ACCESSO	PERCORSO VERTICALE
3. TRAMITO	PERCORSO VERTICALE
4. COPERTURA	PERCORSO VERTICALE
5. SISTEMI ADOTTATI	PERCORSO VERTICALE

